



ประกาศองค์การบริหารส่วนตำบลบึงปรือ
เรื่อง ข้อมูลรายละเอียดค่าใช้จ่ายเกี่ยวกับการจัดซื้อจัดจ้าง
ราคากลาง และการคำนวณราคากลาง
ตำบลบึงปรือ อำเภเทพารักษ์ จังหวัดนครราชสีมา

ตามที่ สำนักงาน ป.ป.ช. ให้หน่วยงานของรัฐเปิดเผยข้อมูลรายละเอียดค่าใช้จ่ายเกี่ยวกับการจัดซื้อจัดจ้าง ราคากลางและการคำนวณราคากลางตามแบบตารางวงเงินงบประมาณที่ได้รับจัดสรร โครงการก่อสร้างห้องน้ำศูนย์พัฒนาเด็กเล็ก องค์การบริหารส่วนตำบลบึงปรือ ตำบลบึงปรือ อำเภเทพารักษ์ จังหวัดนครราชสีมา(ตามแผนพัฒนาท้องถิ่น พ.ศ.๒๕๖๑ – ๒๕๖๕ หน้าที่ ๗๕เพิ่มเติม ฉบับที่ ๑/๒๕๖๓ รายการที่ ๑๐๘) โดยการดำเนินการ ก่อสร้างห้องน้ำกว้าง ๒.๕๐ เมตร ยาว ๘.๐๐ เมตร จำนวน ๕ ห้อง มีพื้นที่ใช้สอยไม่น้อยกว่า ๑๒.๐๐ ตารางเมตร (ดำเนินการตามรูปแบบรายละเอียดองค์การบริหารส่วนตำบลบึงปรือ) งบประมาณในการดำเนินงาน ๒๕๐,๐๐๐.- บาท (-สองแสนห้าหมื่นบาทถ้วน-) นั้นและ รายละเอียดค่าใช้จ่ายเกี่ยวกับจัดซื้อจัดจ้าง เพื่อให้หน่วยงานของรัฐเป็นไปในแนวทางเดียวกัน นั้น

บัดนี้ องค์การบริหารส่วนตำบลบึงปรือ ได้จัดทำข้อมูลรายละเอียดค่าใช้จ่ายเกี่ยวกับการจัดซื้อจัดจ้าง ราคากลางและการคำนวณราคากลางโครงการก่อสร้างห้องน้ำศูนย์พัฒนาเด็กเล็กองค์การบริหารส่วนตำบลบึงปรือ ตำบลบึงปรือ อำเภเทพารักษ์ จังหวัดนครราชสีมา งบประมาณในการดำเนินงาน ๒๕๐,๐๐๐.- (-สองแสนห้าหมื่นบาทถ้วน-) เรียบร้อยแล้ว ตามรายละเอียดแนบท้ายประกาศฉบับนี้

ประกาศ ณ วันที่ ๒๖ เดือน สิงหาคม พ.ศ. ๒๕๖๓

(ลงชื่อ)


(นายศุภโชค ภูมิโคกรักษ์)
นายกองค์การบริหารส่วนตำบลบึงปรือ



ตารางแสดงวงเงินงบประมาณที่ได้รับจัดสรรและราคากลางในงานจ้างก่อสร้าง

๑. ชื่อโครงการ ก่อสร้างห้องน้ำศูนย์พัฒนาเด็กเล็กองค์การบริหารส่วนตำบลบึงปรือ ตำบลบึงปรือ อำเภเทพารักษ์ จังหวัดนครราชสีมา

/หน่วยงานเจ้าของโครงการ กองช่าง องค์การบริหารส่วนตำบลบึงปรือ

๒. วงเงินงบประมาณที่ได้รับจัดสรร ๒๕๐,๐๐๐.- บาท (-สองแสนห้าหมื่นบาทถ้วน-)

๓. ลักษณะงาน

โดยสังเขป ก่อสร้างห้องน้ำกว้าง ๒.๕๐ เมตร ยาว ๘.๐๐ เมตร จำนวน ๕ ห้อง มีพื้นที่ใช้สอยไม่น้อยกว่า ๑๒.๐๐ ตารางเมตร (ดำเนินการตามรูปแบบรายละเอียดองค์การบริหารส่วนตำบลบึงปรือ)

๔. ราคากลางคำนวณ เป็นเงิน ๒๕๐,๐๐๐.- บาท

๕. บัญชีประมาณการราคากลาง

๕.๑.แบบแสดงรายการปริมาณงานและราคา (แบบ ปร.๕)

๕.๒.แบบสรุปค่าก่อสร้าง (แบบ ปร.๕)

๕.๓.

๖. รายชื่อคณะกรรมการกำหนดราคากลาง

๖.๑. นายเต็มศักดิ์ กำนันเขต ตำแหน่ง นักจัดการงานทั่วไป ประธานกรรมการ

๖.๒. นายสุรัชย์ ข้าราชการ ตำแหน่ง เจ้าพนักงานจัดเก็บรายได้ กรรมการ

๖.๓. นายธวัชชัย ลือสูงเนิน ตำแหน่ง ผู้อำนวยการกองช่าง กรรมการ

(ลงชื่อ).....ประธานกรรมการ

(นายเต็มศักดิ์ กำนันเขต)

(ลงชื่อ).....กรรมการ

(นายสุรัชย์ ข้าราชการ)

(ลงชื่อ).....กรรมการ

(นายธวัชชัย ลือสูงเนิน)



บันทึกข้อความ

ส่วนราชการ องค์การบริหารส่วนตำบลบึงปรือ

ที่ นม ๙๒๒๐๒/

ลงวันที่ ๒๖ เดือน สิงหาคม พ.ศ.๒๕๖๓

เรื่อง ขอบความเห็นชอบราคากลางก่อสร้างห้องน้ำศูนย์พัฒนาเด็กเล็กองค์การบริหารส่วนตำบลบึงปรือ

เรียน นายกองค์การบริหารส่วนตำบลบึงปรือ

ตามคำสั่ง เลขที่ ๓๕๑/๒๕๖๓ ลงวันที่ ๑๙ สิงหาคม ๒๕๖๓ เรื่อง แต่งตั้งคณะกรรมการกำหนดราคากลางงานโครงการก่อสร้างห้องน้ำศูนย์พัฒนาเด็กเล็กองค์การบริหารส่วนตำบลบึงปรือ ตำบลบึงปรือ อำเภอเทพารักษ์ จังหวัดนครราชสีมา โดยดำเนินการก่อสร้างห้องน้ำกว้าง ๒.๕๐ เมตร ยาว ๘.๐๐ เมตร จำนวน ๕ ห้อง มีพื้นที่ใช้สอยไม่น้อยกว่า ๑๒.๐๐ ตารางเมตร (ดำเนินการตามรูปแบบรายละเอียดองค์การบริหารส่วนตำบลบึงปรือ)

บัดนี้ คณะกรรมการกำหนดราคากลาง ได้ดำเนินการคำนวณราคากลางของงานก่อสร้างโครงการดังกล่าวตาม หลักเกณฑ์และวิธีการกำหนดราคากลางงานก่อสร้าง และหนังสือเวียนที่เกี่ยวข้อง เสร็จเรียบร้อยแล้ว ราคากลางที่คำนวณได้ เป็นเงิน ๒๕๐,๐๐๐ บาท (สองแสนห้าหมื่นบาทถ้วน) ตามรายละเอียดการคำนวณราคากลางที่แนบ

จึงเรียนมาเพื่อโปรดพิจารณาเห็นชอบ

(ลงชื่อ).....ประธานกรรมการ

(นายเต็มศักดิ์ กันขุนทด)

(ลงชื่อ).....กรรมการ

(นายสุรัช ชิวขุนทด)

(ลงชื่อ).....กรรมการ

(นายรัชชัย ลือสูงเนิน)

ความเห็นของปลัด อบต.

.....

ลงชื่อ.....

(นางเครือวัลย์ มวมขุนทด)

วันที่

คำสั่ง [☒] เห็นชอบ [☐] ไม่เห็นชอบ.....

(ลงชื่อ)

(นายศุภโชค ภูมิโคกรักษ์)

นายกองค์การบริหารส่วนตำบลบึงปรือ

ชื่อโครงการ ปรับปรุงห้องน้ำศูนย์พัฒนาเด็กเล็กองค์การบริหารส่วนตำบลบึงปรือ

สถานที่ก่อสร้าง ศูนย์พัฒนาเด็กเล็กองค์การบริหารส่วนตำบลบึงปรือ หมู่ที่ 5 ตำบลบึงปรือ อำเภอเทพารักษ์ จังหวัดนครราชสีมา

หน่วยงานเจ้าของโครงการ องค์การบริหารส่วนตำบลบึงปรือ

แบบเลขที่

รายการเลขที่ -

แบบ ปร.4 ที่แนบ จำนวน 6 แผ่น

คำนวณราคาโดย คณะกรรมการกำหนดราคากลาง

เมื่อวันที่

หน่วย : บาท

ลำดับที่	รายการ	ค่าก่อสร้าง	หมายเหตุ
สรุป			
ส่วนที่1	งานต้นทุน	250,159.66	
ส่วนที่2	งานครุภัณฑ์จัดซื้อหรือสั่งซื้อ	-	
ส่วนที่3	งานค่าใช้จ่ายพิเศษตามข้อกำหนดและค่าใช้จ่ายอื่นที่จำเป็นต้องมี	-	
สรุป	รวมค่าก่อสร้างทั้งโครงการ/งานก่อสร้าง	250,159.66	
	ราคากลาง	250,000.00	
	คิดเป็นงบประมาณ (สองแสนห้าหมื่นบาทถ้วน)		

(ลงชื่อ).....ประธานกรรมการ

(นายเต็มศักดิ์ กันขุนทด)

(ลงชื่อ).....กรรมการ

(นายสรุชัย ชิวขุนทด)

(ลงชื่อ).....กรรมการ

(นายธวัชชัย ลือสูงเนิน)

ชื่อโครงการ ปรับปรุงห้องน้ำศูนย์พัฒนาเด็กเล็กองค์การบริหารส่วนตำบลบึงปรือ

สถานที่ก่อสร้าง ศูนย์พัฒนาเด็กเล็กองค์การบริหารส่วนตำบลบึงปรือ หมู่ที่ 5 ตำบลบึงปรือ อำเภอเทพารักษ์ จังหวัดนครราชสีมา

หน่วยงานเจ้าของโครงการ องค์การบริหารส่วนตำบลบึงปรือ

แบบเลขที่

รายการที่

แบบ ปร.4 ที่แนบ จำนวน 6 แผ่น

คำนวณราคาโดย คณะกรรมการกำหนดราคากลาง

เมื่อวันที่

หน่วย : บาท

ลำดับที่	รายการ	ค่างาน	Factor F	ค่าก่อสร้าง	หมายเหตุ
	ส่วนที่ 1 งานต้นทุน(คำนวณในราคาทุน)				
	กลุ่มงานที่ 1 งานโครงสร้างวิศวกรรม	71,311.55	1.3056	93,104.36	
	กลุ่มงานที่ 2 งานสถาปัตยกรรม	100,438.59	1.3056	131,132.62	
	กลุ่มงานที่ 3 งานระบบสุขาภิบาล	15,115.00	1.3056	19,734.14	
	กลุ่มงานที่ 4 งานระบบไฟฟ้า	4,740.00	1.3056	6,188.54	
	รวมค่างาน ส่วนที่ 1 งานต้นทุน(คำนวณในราคาทุน)	191,605.13			
	เงื่อนไขการใช้ตาราง Factor F				
	เงินล่วงหน้าจ่าย.....%				
	เงินประกันผลงานหัก.....%				
	ดอกเบี้ยเงินกู้.....5.....%				
	ภาษีมูลค่าเพิ่ม (VAT).....7.....%				
	รวมราคาค่าก่อสร้าง ส่วนที่ 1 งานต้นทุน			250,159.66	
พื้นที่อาคาร	ตารางเมตร	เฉลี่ย		บาท/ตารางเมตร	

(ลงชื่อ).....ประธานกรรมการ

(นายเดิมศักดิ์ กันขุนทด)

(ลงชื่อ).....กรรมการ

(นายสรชัย ชิวขุนทด)

(ลงชื่อ).....กรรมการ

(นายรัชชัย ลือสูงเนิน)

แบบแสดงรายการ ปริมาณงาน ค่าวัสดุ และค่าแรงงาน

รายการประมาณราคาก่อสร้าง ปรับปรุงห้องน้ำศูนย์พัฒนาเด็กเล็กองค์การบริหารส่วนตำบลบึงปรือ

สถานที่ก่อสร้าง ศูนย์พัฒนาเด็กเล็กองค์การบริหารส่วนตำบลบึงปรือ หมู่ที่ 5 ตำบลบึงปรือ อำเภอเทพารักษ์ จังหวัดนครราชสีมา

แบบเลขที่

หน่วยงานเจ้าของโครงการ/งานก่อสร้าง องค์การบริหารส่วนตำบลบึงปรือ

คำนวณราคาโดย คณะกรรมการกำหนดราคากลาง

เมื่อวันที่

เดือน

สิงหาคม

พ.ศ. 2563

ลำดับที่	รายการ	จำนวน	หน่วย	ค่าวัสดุ		ค่าแรงงาน		รวม	หมายเหตุ
				ราคาต่อหน่วย	จำนวนเงิน	ราคาต่อหน่วย	จำนวนเงิน		
1.1	งานโครงสร้างวิศวกรรม								
	1.1.1 งานชุดดินฐานรากและถมดิน	19.12	ลบ.ม.	-	-	148.00	2,829.76	2,829.76	
	1.1.2 งานทรายหยาบอัดแน่นรองพื้นฐานราก	0.30	ลบ.ม.	435.00	130.50	91.00	27.30	157.80	
	1.1.3 งานคอนกรีตขยายบรองพื้นฐานราก	0.50	ลบ.ม.	1,376.00	688.00	398.00	199.00	887.00	
	1.1.4 งานแบบหล่อคอนกรีต				-		-	-	
	- งานไม้แบบหล่อคอนกรีต(100%)	42.80	ตร.ม.	-	-	133.00	5,692.40	5,692.40	
	- ไม้แบบหล่อคอนกรีต(80%)	34.24	ตร.ม.	721.86	24,716.35		-	24,716.35	
	1.1.5 งานเหล็กเสริมคอนกรีต				-		-	-	
	- เหล็กเส้นกลมผิวเรียบ SR 24 ด 6 มม.	0.14	ตัน	17,681.24	2,452.74	4,100.00	568.75	3,021.49	
	- เหล็กเส้นกลมผิวเรียบ SR 24 ด 12 มม.	0.24	ตัน	17,681.23	4,278.33	4,100.00	992.08	5,270.40	
	- ลวดผูกเหล็ก	27.00	กก.	53.27	1,438.29		-	1,438.29	
	1.1.6 งานคอนกรีต				-		-	-	
	- คอนกรีตโครงสร้าง	9.04	ลบ.ม.	1,599.00	14,454.96	391.00	3,534.64	17,989.60	
	1.1.8 งานโครงสร้างหลังคาเหล็ก				-		-	-	
	- เหล็กตัวซี 75x45x15x2.3 มม.	30.00	เมตร	57.63	1,728.90		-	1,728.90	
	- เหล็กตัวซี 100x20x20x2.3 มม.	47.50	เมตร	74.76	3,551.10		-	3,551.10	
	- ค่าแรงงานประกอบโครงหลังคา	290.72	กก.		-	10.00	2,907.20	2,907.20	

แบบแสดงรายการ ปริมาณงาน ค่าวัสดุ และค่าแรงงาน

รายการประมาณราคาก่อสร้าง ปรับปรุงห้องน้สุขนพัฒนาเด็กเกี่ยวกับการบริหารส่วนตำบลบึงปรือ

สถานที่ก่อสร้าง ศูนย์พัฒนาเด็กเล็กองค์การบริหารส่วนตำบลบึงปรือ หมู่ที่ 5 ตำบลบึงปรือ อำเภอแพะวัง จังหวัดนครราชสีมา

แบบเลขที่

หน่วยงานเจ้าของโครงการ/งานก่อสร้าง องค์การบริหารส่วนตำบลบึงปรือ

คำนวณราคาโดย คณะกรรมการกำหนดราคากลาง เมื่อวันที่ เดือน ปี.ศ. 2563

ลำดับที่	รายการ	จำนวน	หน่วย	ค่าวัสดุ		ค่าแรงงาน		รวม	หมายเหตุ
				ราคาต่อหน่วย	จำนวนเงิน	ราคาต่อหน่วย	จำนวนเงิน		
	- งานทาสีกันสแลม	17.25	ตร.ม.	35.00	603.75	30.00	517.50	1,121.25	
	รวมราคางานโครงสร้างวิศวกรรม							71,311.55	
1.2 งานสถาปัตยกรรม					-		-	-	
1.2.1 งานรื้อถอน					-		-	-	
- รื้อถอนผนังก่ออิฐฉาบปูนครึ่งแผ่น	0.80	ตร.ม.	-	-	-	60.00	48.00	48.00	
- รื้อถอนหน้าต่างบานเลื่อนอลูมิเนียมพร้อมกระจก	2.64	ตร.ม.	-	-	-	110.00	290.40	290.40	
1.2.2 งานมุงหลังคา					-		-	-	
- หลังคามุงเหล็กสีลอนเคลือบอีพ็อกซี่	56.00	เมตร	115.00	6,440.00	-	-	-	6,440.00	
- คลอบข้างอีพ็อกซี่	8.00	ครอบ	57.00	456.00	-	-	-	456.00	
- สกรูเกลียวยี่สิบสองมมหลังคา	224.00	ชุด	2.00	448.00	-	-	-	448.00	
- ค่าแรงมุงหลังคา	40.00	ตร.ม.	-	-	-	70.00	2,800.00	2,800.00	
- เชิงชายไม้เทียม 8"	18.00	เมตร	34.67	624.06	-	73.00	1,314.00	1,938.06	
- ปิดลอนไม้เทียม 6"	18.00	เมตร	34.67	624.06	-	73.00	1,314.00	1,938.06	
- ไม้เทียมขนาด 4" สีอ่อนเกล็ด โครงเคร่าเหล็ก	4.80	ตร.ม.	167.17	802.42	-	100.00	480.00	1,282.42	
1.2.3 งานฝ้าเพดาน					-		-	-	
- ฝ้าเพดานยิปซัมบอร์ดหนา 9มม. โครงเคร่าที่ บาริ	14.00	ตร.ม.	172.00	2,408.00	-	75.00	1,050.00	3,458.00	
1.2.4 งานผนัง					-		-	-	

แบบแสดงรายการ ปริมาณงาน ค่าวัสดุ และค่าแรงงาน

รายการประมาณราคาก่อสร้าง ปรับปรุงห้องน้ำศูนย์พัฒนาเด็กเล็กองค์การบริหารส่วนตำบลบึงปรือ

สถานที่ก่อสร้าง ศูนย์พัฒนาเด็กเล็กองค์การบริหารส่วนตำบลบึงปรือ หมู่ที่ 5 ตำบลบึงปรือ อำเภอเทพารักษ์ จังหวัดนครราชสีมา

แบบเลขที่

หน่วยงานเจ้าของโครงการ/งานก่อสร้าง องค์การบริหารส่วนตำบลบึงปรือ

คำนวณราคาโดย คณะกรรมการกำหนดราคากลาง เมื่อวันที่ เดือน ปี.ศ. 2563

ลำดับที่	รายการ	จำนวน	หน่วย	ค่าวัสดุ		ค่าแรงงาน		รวม	หมายเหตุ
				ราคาต่อหน่วย	จำนวนเงิน	ราคาต่อหน่วย	จำนวนเงิน		
	- ผนังก่อซีเมนต์บล็อก	59.60	ตร.ม.	103.00	6,138.80	80.00	4,768.00	10,906.80	
	-งานฉาบปูนเรียบผนัง	119.20	ตร.ม.	52.00	6,198.40	82.00	9,774.40	15,972.80	
	- งานผนังห้องน้ำบุกระเบื้องเคลือบสี 8"x8"	47.50	ตร.ม.	293.00	13,917.50	166.00	7,885.00	21,802.50	
	1.2.5 งานพื้น				-		-	-	
	- พื้นปูกระเบื้องเคลือบสี 8"x8"	28.00	ตร.ม.	292.00	8,176.00	158.00	4,424.00	12,600.00	
	1.2.6 งานประตู-หน้าต่าง				-		-	-	
	- บานประตู PVC 0.70x1.80 ม.	5.00	ชุด	1,233.30	6,166.50	102.00	510.00	6,676.50	
	- วงกบประตู PVC 0.70x1.80 ม.	5.00	ชุด	266.70	1,333.50	94.50	472.50	1,806.00	
	- บานพับประตูขนาด 4"	15.00	ตัว	25.00	375.00		-	375.00	
	- กลอนห้องน้ำ	5.00	ตัว	35.00	175.00		-	175.00	
	- กลอนมือจับ	5.00	ตัว	18.00	90.00		-	90.00	
	- น็อตสกรูเกลียว	1.00	กล่อง	70.00	70.00		-	70.00	
	1.2.7 งานทาสี				-		-	-	
	- งานทาสีน้ำ-เสาตึก ภายใน	90.80	ตร.ม.	44.00	3,995.20	30.00	2,724.00	6,719.20	
	- งานทาสีน้ำพลาสติก ภายนอก	37.50	ตร.ม.	52.00	1,950.00	34.00	1,275.00	3,225.00	
	- งานทาสีน้ำมัน	17.25	ตร.ม.	38.00	655.50	35.00	603.75	1,259.25	
	1.2.8 งานเบตเตอร์				-		-	-	

แบบแสดงรายการการ ปริมาณงาน ค่าวัสดุ และค่าแรงงาน

รายการประมาณราคาก่อสร้าง ปรับปรุงห้องน้ำศูนย์พัฒนาเด็กเล็กองค์การบริหารส่วนตำบลบึงปรือ

สถานที่ก่อสร้าง ศูนย์พัฒนาเด็กเล็กองค์การบริหารส่วนตำบลบึงปรือ หมู่ที่ 5 ตำบลบึงปรือ อำเภอเทพารักษ์ จังหวัดนครราชสีมา

แบบเลขที่

หน่วยงานเจ้าของโครงการ/งานก่อสร้าง องค์การบริหารส่วนตำบลบึงปรือ

คำนวณราคาโดย คณะกรรมการกำหนดราคากลาง

เมื่อวันที่

เดือน

สิงหาคม

พ.ศ. 2563

ลำดับที่	รายการ	จำนวน	หน่วย	ค่าวัสดุ		ค่าแรงงาน		รวม	หมายเหตุ
				ราคาต่อหน่วย	จำนวนเงิน	ราคาต่อหน่วย	จำนวนเงิน		
	- งานป้ายชื่ออาคาร	-			-		-	-	
	รวมงานสถาปัตยกรรม							100,438.59	
1.3	งานระบบสุขาภิบาล				-		-	-	
	1.3.1 งานสุขภัณฑ์และอุปกรณ์ประกอบ				-		-	-	
	- โถ้วมั่งร่าบ แบบมีหมอน้ำ สำหรับเด็ก	4.00	ชุด	3,190.00	12,760.00	298.00	1,192.00	13,952.00	
	- โถ้วมั่งร่าบ แบบมีหมอน้ำ	1.00	ชุด	2,233.64	2,233.64	298.00	298.00	2,531.64	
	- สายฉีดชำระ พร้อมวาล์วเปิด-ปิด	5.00	ชุด	120.00	600.00	35.00	175.00	775.00	
	- ตะแกรงน้ำทิ้งพื้นกั้นกลิ่น	6.00	ชุด	250.00	1,500.00	35.00	210.00	1,710.00	
	1.3.2 งานระบบท่อประปา				-		-	-	
	- ท่อ PVC Ø 1/2" ชั้น 13.5	20.00	เมตร	12.00	240.00		-	240.00	
	- ข้อต่อตรงท่อ PVC Ø 1/2" ชั้น 13.5	5.00	อัน	3.00	15.00		-	15.00	
	- ข้อต่อ 90 องศา PVC Ø 1/2" ชั้น 13.5	20.00	อัน	3.00	60.00		-	60.00	
	- ข้อต่อสามทาง T PVC Ø 1/2" ชั้น 13.5	8.00	อัน	10.00	80.00		-	80.00	
	- ข้อต่อเกลียวใน PVC Ø 1/2"	8.00	อัน	5.00	40.00		-	40.00	
	- ก้อนน้ำทองเหลือง Ø 1/2"	5.00	อัน	70.00	350.00		-	350.00	
	- ประตุน้ำทองเหลือง Ø 1/2"	1.00	อัน	120.00	120.00		-	120.00	
	1.3.3 งานระบบสุขาภิบาลภายนอกอาคาร				-		-	-	

[illegible]

สถานพักอาศัย
ศูนย์พัฒนาเด็กเล็กองค์การบริหารส่วนตำบลบึงปรือ หมู่ที่ 5 ตำบลบึงปรือ อำเภอเทพารักษ์ จังหวัดนครราชสีมา

แบบแปลนที่

หน่วยงานเจ้าของโครงการ/งานก่อสร้าง องค์การบริหารส่วนตำบลบึงปรือ

คำนวณราคาโดย คณะกรรมการกำหนดราคากลาง

เมื่อนำ

เดือน

สังคม

W.M. 2563

ลำดับที่	รายการ	จำนวน	หน่วย	ค่าวัสดุ		ค่าแรงงาน		รวม	หมายเหตุ
				ราคาต่อหน่วย	จำนวนเงิน	ราคาต่อหน่วย	จำนวนเงิน		
	- งานท่อประปา PVC พร้อมอุปกรณ์ประกอบท่อ	-	รวม	2,500.00	-	500.00	-	-	
	- ท่อซีเมนต์ 8"	25.00	เมตร	100.00	2,500.00	30.00	750.00	3,250.00	
	- งานบ่อพักลำเลียงรูปคอนกรีตพร้อมฝาปิด	7.00	ชุด	250.00	1,750.00	30.00	210.00	1,960.00	
	1.3.4 งานบ่อเกรอะ-บ่อซึม				-		-	-	
	- ถังบำบัดน้ำเสียรูป ชนิดไม่มีอากาศ ขนาด 1,000 ลิตร	2.00	ชุด	3,500.00	7,000.00	1,000.00	2,000.00	9,000.00	
	รวมงานระบบสุขาภิบาล				-		-	15,115.00	
1.4	งานระบบไฟฟ้า				-		-	-	
	- โคมฟลูออเรสเซนต์ T8 LED ขนาด 1X 18 w	5.00	ชุด	109.00	545.00	115.00	575.00	1,120.00	
	1.4.2 สวิตช์และปลั๊กไฟฟ้า				-		-	-	
	- ปลั๊กไฟฟ้าคู่มีสายดิน	3.00	ชุด	200.00	600.00	90.00	270.00	870.00	
	- งานเดินสายไฟฟ้าในท่อไฟฟ้า PVC พร้อมอุปกรณ์	1.00	รวม	1,500.00	1,500.00		-	1,500.00	วัสดุและค่าแรงงาน
	- แผงควบคุมไฟฟ้า	1.00	ชุด	750.00	750.00	500.00	500.00	1,250.00	
	รวมงานระบบไฟฟ้า							4,740.00	









ป่าไม้

ไป ดอยเจดีย์
















แผนที่สังเขป

มาตราส่วน

NOT TO SCALE

วัน / เดือน / ปี

หน้า ๑

แผนผังสังเขป

สำเนาถูกต้อง

(นายธวัชชัย ลือสูงเนิน)
ผู้อำนวยการกองช่าง





[Signature]

1. *การดำเนินงานตามแผนปฏิบัติการ*

[illegible]







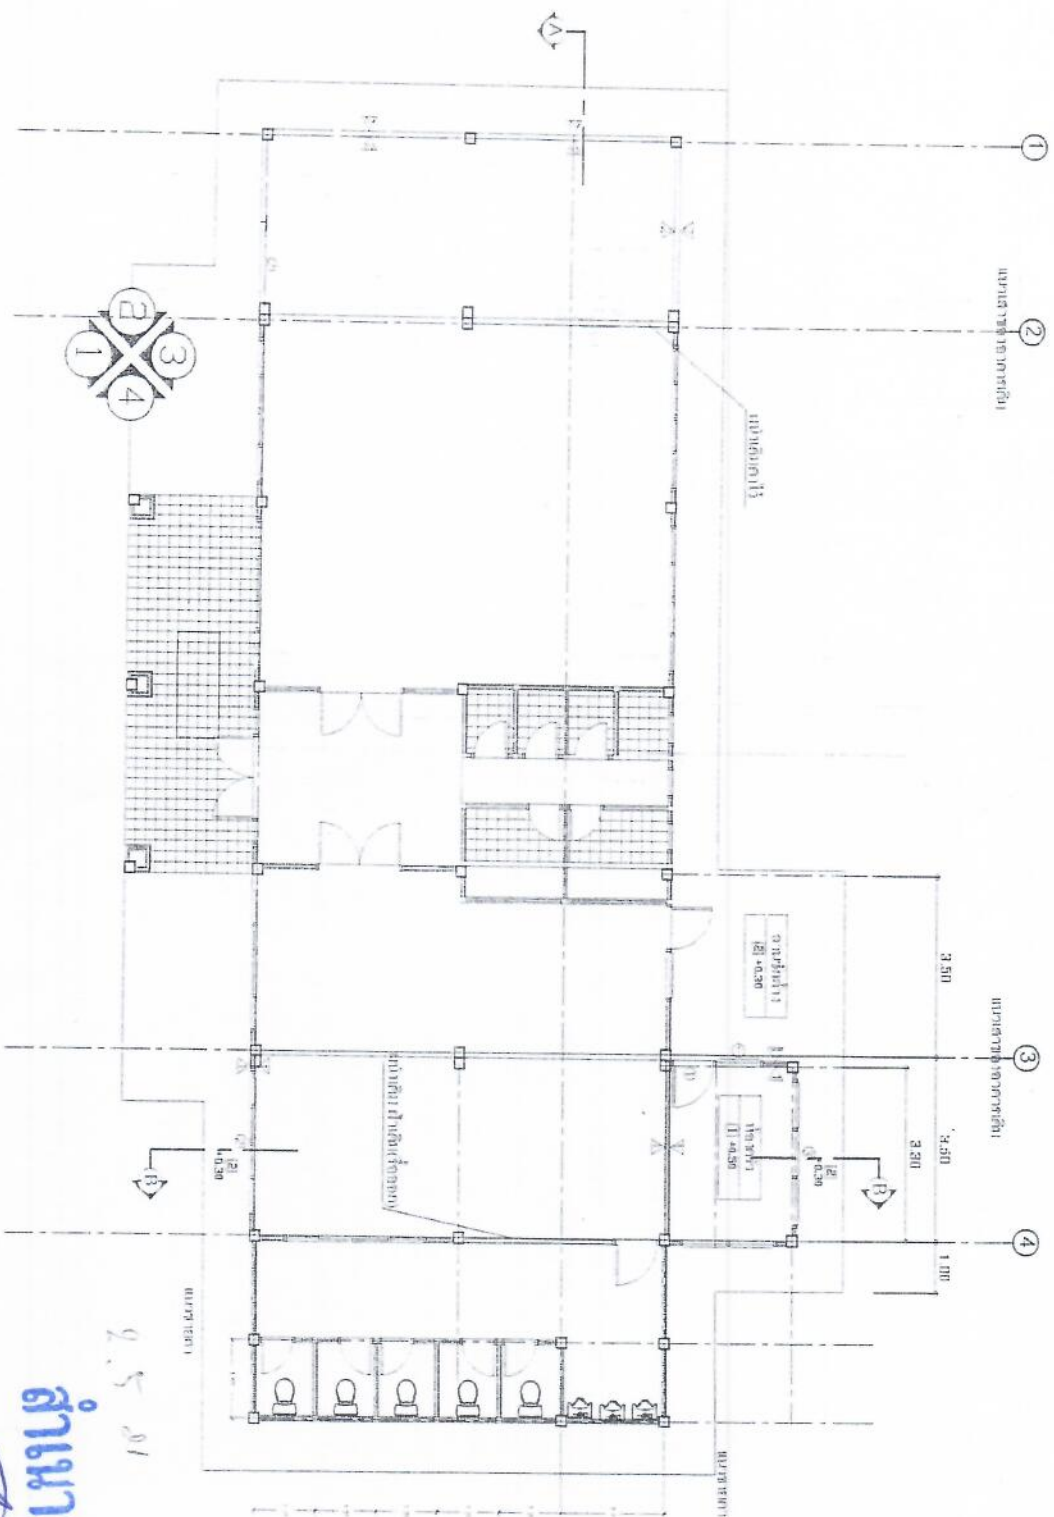

9.5.01

28


หน้า ๒























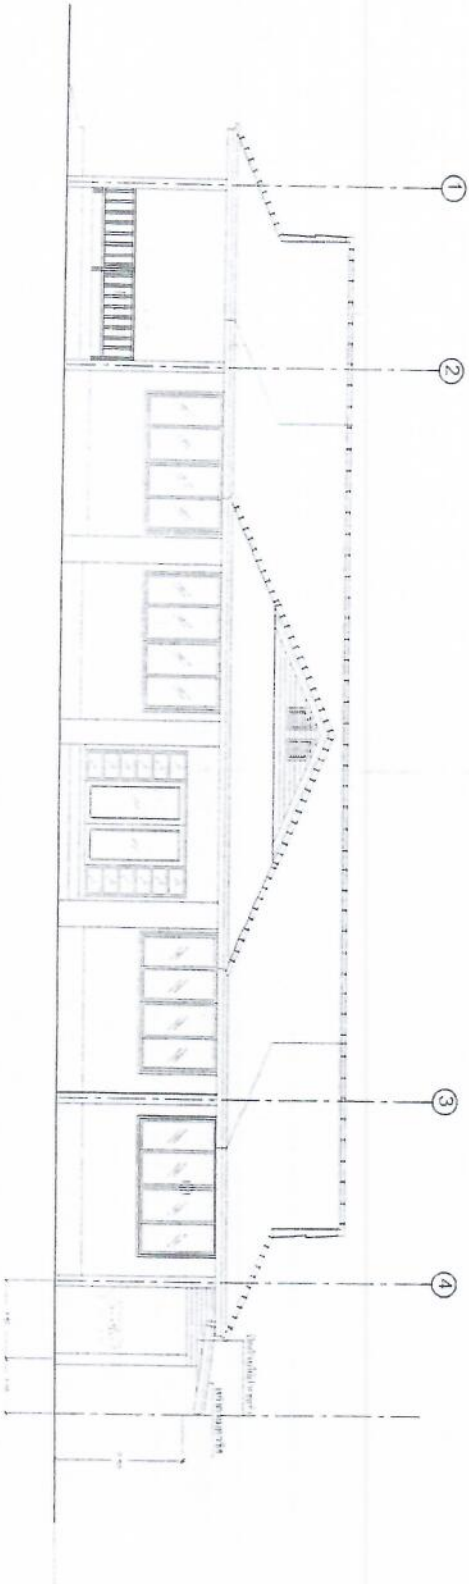

สำเนาถูกต้อง

for

(นายวิชาญ วัฒนศิริกุล)
ผู้อำนวยการ





























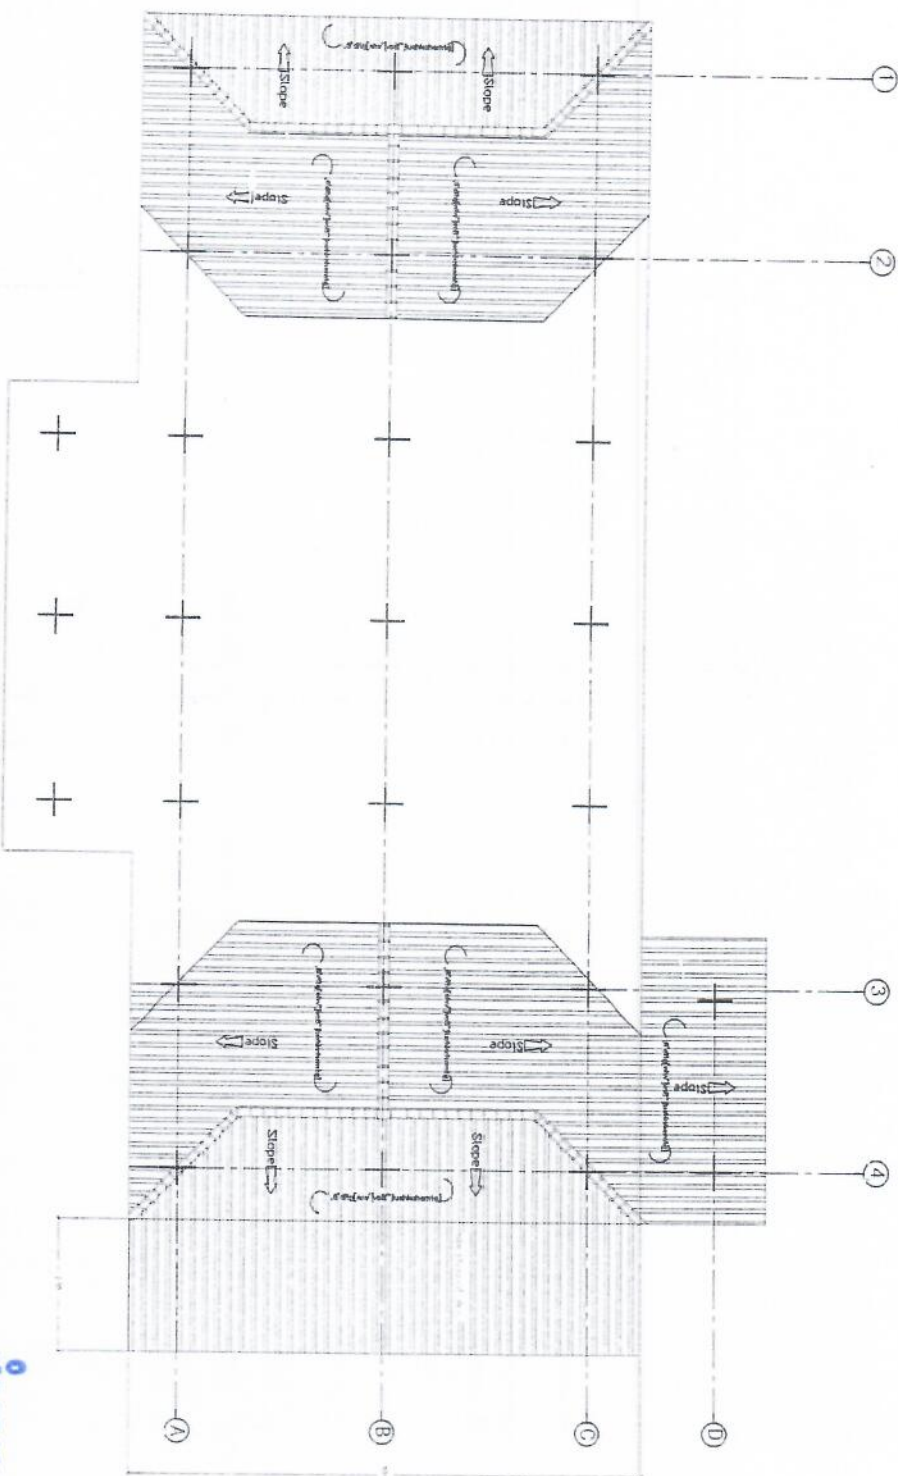







ผู้จัดทำ
นายวิชาญ วัฒนศิริกุล






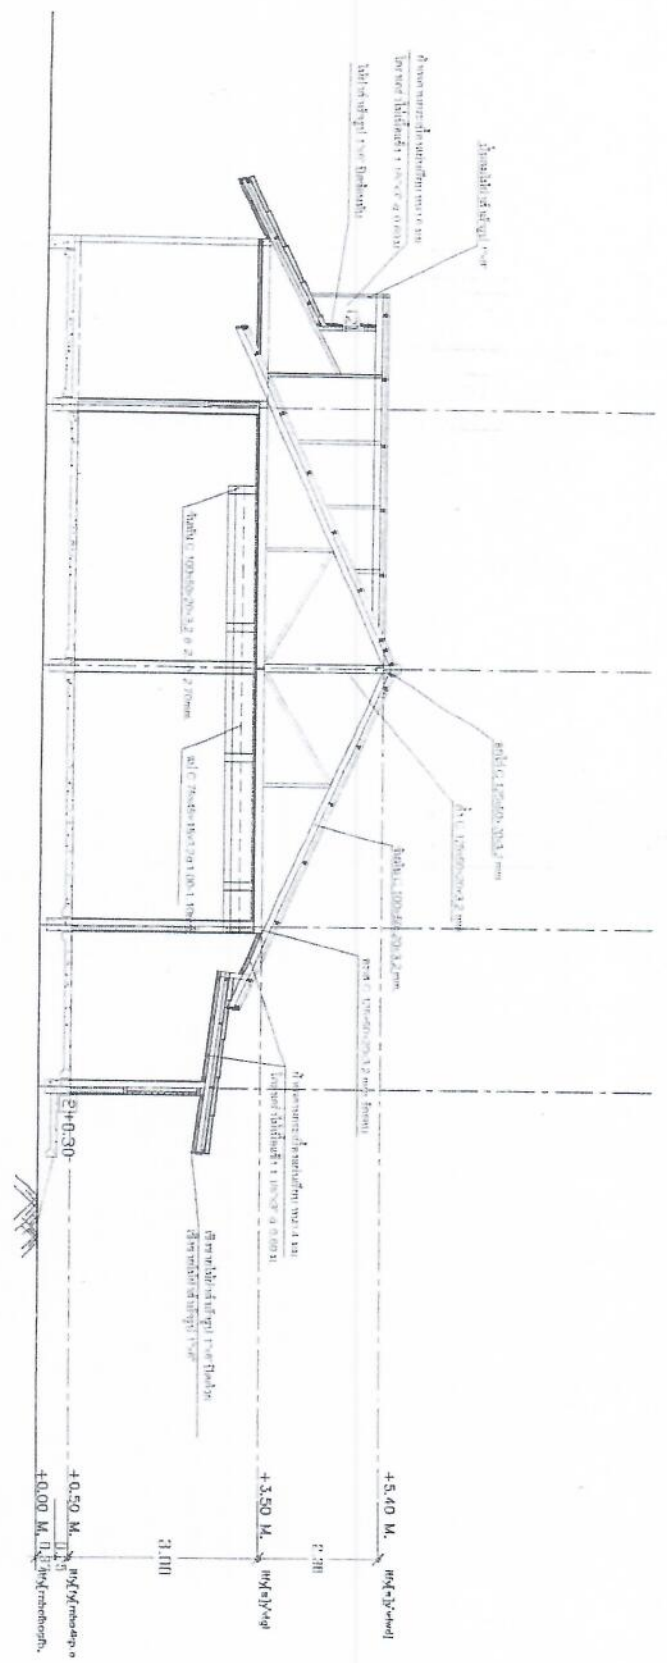

สำเนาถูกต้อง
(นายวิชาญ วัฒนศิริกุล)
ผู้อำนวยการโครงการฯ



