



ประกาศองค์การบริหารส่วนตำบลบึงปรือ
เรื่อง ข้อมูลรายละเอียดค่าใช้จ่ายเกี่ยวกับการจัดซื้อจัดจ้าง
ราคากลาง และการคำนวณราคากลาง
ตำบลบึงปรือ อำเภอเทพารักษ์ จังหวัดนครราชสีมา

ตามที่ สำนักงาน ป.ป.ช. ให้หน่วยงานของรัฐเปิดเผยข้อมูลรายละเอียดค่าใช้จ่ายเกี่ยวกับการจัดซื้อจัดจ้าง ราคากลางและการคำนวณราคากลางตามแบบตารางวงเงินงบประมาณที่ได้รับจัดสรร โครงการชุดลอกสระวะโจทย หมู่ที่ ๕ บ้านดอยเจดีย์ ตำบลบึงปรือ อำเภอเทพารักษ์ จังหวัดนครราชสีมา โดยการดำเนินการ ขนาดกว้างเฉลี่ย ๘๐.๐๐ เมตร ยาว ๑๐๐.๐๐ เมตร ลึกเฉลี่ยจากดินเดิม ๒.๐๐ เมตร ลาดเอียง ๑/๑ ปริมาตรดินขุดไม่น้อยกว่า ๑๕,๖๐๐.๐๐ ลูกบาศก์เมตร (ดำเนินการตามรูปแบบรายละเอียดองค์การบริหารส่วนตำบลบึงปรือ) งบประมาณในการดำเนินงาน ๗๑๔,๐๐๐.- บาท (-เจ็ดแสนหนึ่งหมื่นสี่พันบาทถ้วน-) นั้นและรายละเอียดค่าใช้จ่ายเกี่ยวกับจัดซื้อจัดจ้าง เพื่อให้หน่วยงานของรัฐเป็นไปในแนวทางเดียวกัน นั้น

บัดนี้ องค์การบริหารส่วนตำบลบึงปรือ ได้จัดทำข้อมูลรายละเอียดค่าใช้จ่ายเกี่ยวกับการจัดซื้อจัดจ้าง ราคากลางและการคำนวณราคากลางโครงการชุดลอกสระวะโจทย หมู่ที่ ๕ บ้านดอยเจดีย์ ตำบลบึงปรือ อำเภอเทพารักษ์ จังหวัดนครราชสีมา งบประมาณในการดำเนินงาน ๖๖๘,๐๐๐.- บาท (-หกแสนหกหมื่นแปดพันบาทถ้วน-) เรียบร้อยแล้ว ตามรายละเอียดแนบท้ายประกาศฉบับนี้

ประกาศ ณ วันที่ ๓ เดือน กันยายน พ.ศ. ๒๕๖๓

(ลงชื่อ)

(นายศุภโชค ชุมโคกรักษ์)

นายกองค์การบริหารส่วนตำบลบึงปรือ

ตารางแสดงวงเงินงบประมาณที่ได้รับจัดสรรและราคากลางในงานจ้างก่อสร้าง

๑. ชื่อโครงการ ขุดลอกสระวะโจทย หมู่ที่ ๕ บ้านดอยเจดีย์ ตำบลบึงปรือ อำเภเทพารักษ์ จังหวัดนครราชสีมา
/หน่วยงานเจ้าของโครงการ กองช่าง องค์การบริหารส่วนตำบลบึงปรือ

๒. วงเงินงบประมาณที่ได้รับจัดสรร ๗๑๔,๐๐๐.- บาท (-เจ็ดแสนหนึ่งหมื่นสี่พันบาทถ้วน-)

๓. ลักษณะงาน

โดยสังเขป ...ขนาดกว้างเฉลี่ย ๘๐.๐๐ เมตร ยาว ๑๐๐.๐๐ เมตร ลึกเฉลี่ยจากดินเดิม ๒.๐๐ เมตร ลาดเอียง ๑/๑
ปริมาตรดินขุดไม่น้อยกว่า ๑๕,๖๐๐.๐๐ ลูกบาศก์เมตร... (ดำเนินการตามรูปแบบรายละเอียดองค์การบริหารส่วน
ตำบลบึงปรือ)

๔. ราคากลางคำนวณ๓ กันยายน ๒๕๖๓..... เป็นเงิน ๖๘๘,๐๐๐.- บาท

๕. บัญชีประมาณการราคากลาง

๕.๑.แบบแสดงรายการปริมาณงานและราคา (แบบ ป.ร.๔)

๕.๒.แบบสรุปค่าก่อสร้าง (แบบ ป.ร.๕)

๕.๓.

๖. รายชื่อคณะกรรมการกำหนดราคากลาง

๖.๑. นางสาวรัตนา พันชนะ ตำแหน่ง ผอ.กองการสวัสดิการฯ ประธานกรรมการ

๖.๒. นางชลลัดดา กังศรานนท์ ตำแหน่ง นักพัฒนาชุมชน กรรมการ

๖.๓. นายธวัชชัย ลือสูงเนิน ตำแหน่ง ผู้อำนวยการกองช่าง กรรมการ

สรุปผลประมาณการราคาค่าก่อสร้าง

ประเภท โครงการขุดลอกสระวะโจทย์กว้างเฉลี่ย 80.00 เมตร ระยะทาง 100.00 เมตร ลึกเฉลี่ยจากดินเดิม 2.00 เมตร

หรือมีปริมาตรดินขุดไม่น้อยกว่า 15,600 ลบ.ม.

สถานที่ก่อสร้าง หมู่ที่ 5 บ้านดอยเจดีย์ ต.บึงปรือ อ. เทพารักษ์ จ. นครราชสีมา

หน่วยงานออกแบบแปลนและรายการ กองช่าง องค์การบริหารส่วนตำบลบึงปรือ

ประมาณราคาตามแบบ ปร.4

จำนวน 1 แผ่น

ประมาณราคาเมื่อ สิงหาคม 2563

	รายการ	ค่าวัสดุและแรงงาน รวมเป็นเงิน	FACTOR F	ค่าก่อสร้างทั้งหมด รวมเป็นเงิน	หมายเหตุ
	ประเภทอาคาร				
	ประเภทงานทาง				
1	ประเภทงานชลประทาน	500,751.00	1.3357	668,853.11	
	เงินจ่ายล่วงหน้า 0%				
	เงินประกันผลงานหัก 0%				
	ดอกเบี้ยเงินกู้ 5%				
	ภาษีมูลค่าเพิ่ม 7%				
	ป้ายโครงการ				
สรุป	รวมค่าก่อสร้างเป็นเงินทั้งสิ้น			668,853.11	
	คิดเป็นเงินประมาณ			668,000.00	
	ตัวอักษร	หกแสนหกหมื่นแปดพันบาทถ้วน			

ขนาดหรือปริมาณ 12,900.00 ลบ.ม.

เฉลี่ยราคา 51.78 บาท/ลบ.ม.

ลงชื่อ.....ประธานกรรมการ

(นางสาวรัตนา พันชนะ)

ลงชื่อ.....กรรมการ

(นางชลลัดดา กังศรานนท์)

ลงชื่อ.....กรรมการ

(นายรัชชัย ลือสูงเนิน)


ปริมาณงาน กว้างเฉลี่ย 80.00 เมตร ระยะทาง 100.00 เมตร ถักเฉลี่ยจากดินเดิม 2.00 เมตร หรือมีปริมาตรดินชุดไม่น้อยกว่า 15,600 ลบ.ม.

สถาบันก๊อสร้าง หมู่ที่ 5 บ้านดอยเจดีย์ ต.บึงปรือ อ. เทพารักษ์ จ. นครราชสีมา

ประมาณการโดย คณะกรรมการด้านตราค่ากลาง
ประมาณราคาเมื่อวัน
สิงหาคม 2563

ราคาจำหน่ายปลีกที่ อ.เมือง เฉลี่ย 22.50 บาท/ลิตร

[illegible]





(นางชลลิตตา กิ่งสุราเมษฐ์)

ลงชื่อ.....กรรมการ

(นายวิชาญชัย ลือสุกนันท)

โครงการขุดลอกสระประปา

หมู่ที่ 5 บ้านดอยเจดีย์ ต.บึงปรือ อ.เทพารักษ์ จ. นครราชสีมา

รายละเอียดการคำนวณอัตราราคางาน

ราคาน้ำมันโซล่าที่ อ.เมือง จ.นครราชสีมา 22.00 - 22.99 บาท/ลิตร

วันที่ สิงหาคม 2563

1 งานถางป่าและล้มต้นไม้

1.1 งานถากถางและล้มต้นไม้

- ค่าดำเนินการ = 2.41 บาท/ตร.ม.

2 งานขุดลอก

งานขุดลอกด้วยรถขุด =

- ค่าดำเนินการ = 25.61 บาท/ลบ.ม.

3 งานขุดดินด้วยเครื่องจักร

- ค่าขุดดินด้วยเครื่องจักร = 16.82 บาท/ลบ.ม.(1)

- ค่าขนส่ง 1 กม. = 10.99 บาท/ลบ.ม.(หลวม)(2)

- รวมส่วนขยาย (2) x 1.25 = 13.73 บาท/ลบ.ม.(3)

รวมทั้งสิ้น (1)+(3)=(4) = 30.55 บาท/ลบ.ม.(4)

ลงชื่อ.....ประธานกรรมการ

(นางสาวรัตนา พันชนะ)

ลงชื่อ.....กรรมการ

(นางชลลัดดา กังศรานนท์)

ลงชื่อ.....กรรมการ

(นายรัชชัย ลือสูงเนิน)



โครงการขุดลอกสระวะไจหุ้ย หมู่ที่ 5 บ้านดอยเจดีย์ ปริมาณงาน กว้าง 80 เมตร ยาว 100 เมตร ลึกเฉลี่ย 2 เมตร หรือมีปริมาตรดินขุดไม่น้อยกว่า 15,600 ลบ.ม. หมู่ที่ 5 บ้านดอยเจดีย์ ตำบลบึงปรือ อำเภอเทพารักษ์ จังหวัดนครราชสีมา พร้อมติดตั้งป้ายโครงการ 1 ชุด (ดำเนินการตามแบบรายละเอียดองค์การบริหารส่วนตำบลบึงปรือกำหนด)



โครงการ





เขียนแบบ
















มาตรฐาน


NOT TO SCALE

รูป / เสร็จ / ปี

แผ่นที่

หน้า ๑

รูปตัดตามยาว

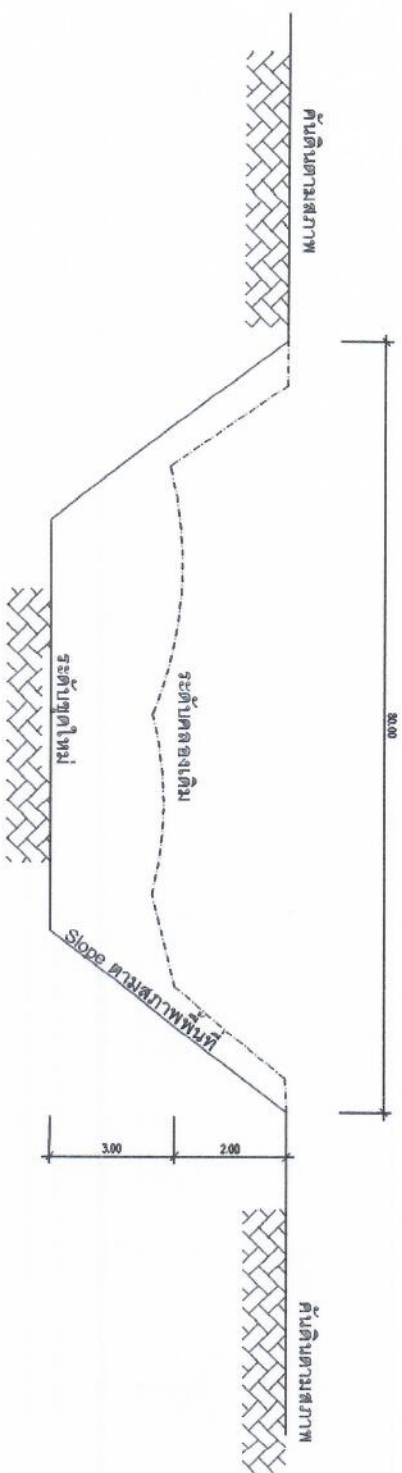

รายการประกอบแบบ

1. สภาพเดิม เป็นสระน้ำ มีขนาดปากกว้าง 80.00 เมตร ยาว 90.00 เมตร ลึกเฉลี่ย 2.00 เมตร (ส่วนมาก) จุดที่จะขุดลอกลึกเดิมเฉลี่ย 2.00 เมตร



2. แนวก่อสร้างและระดับแนวสูง-ต่ำให้อ้างอิงกับสภาพเดิมหรือแบบแปลนที่ ๑๐๐.๐๐ เมตร

3. โดยทั่วไปการก่อสร้างให้มีระดับเป็นไปตามแบบมาตรฐาน การมีปัญหาด้านการก่อสร้าง เช่นการขุดลอกหรือการถมดิน สิ่งปลูกสร้างทางระบายน้ำ หรืออื่นๆ ทำให้ไม่สามารถทำการก่อสร้างให้เป็นไปตามแบบและรายการสัญญาจ้างให้อยู่ในดุลยพินิจของทางวิศวกรรม

4. กรณีข้อ ๓ หากมีการเปลี่ยนแปลงแก้ไขแล้วทำให้ปริมาณงานไม่ครบตามข้อ ๑. ให้ผู้ควบคุมงานพิจารณาหาพื้นที่ต่อเนืองและมีความเหมาะสม นำเสนอเพื่อพิจารณาอนุมัติค่าเงินค่าปรับให้ครบถ้วน

5. รายละเอียดและขั้นตอนการก่อสร้างให้ยึดถือปฏิบัติตามมาตรฐานงานก่อสร้าง

6. มีมติต่างๆที่ระบุไว้ในแบบแปลนมีหน่วยเป็นเมตร

7. การดำเนินการก่อสร้างใดๆให้ถือว่าผู้รับจ้างได้ทราบการส่งมอบพื้นที่นับจากวันที่ลงนามในสัญญาจ้าง



โครงการ

งานขุดลอกสระ

สถานที่


อำเภอเทพารักษ์ จังหวัดนครราชสีมา

เก็บแบบ

นายวิชาญชัย สัตยกุล

ตรวจสอบ

นายวิชาญชัย สัตยกุล

อนุมัติ

นายวิชาญชัย สัตยกุล

หมายเหตุแบบ

แบบนี้เป็นแบบร่าง











รูปตัดตามยาว

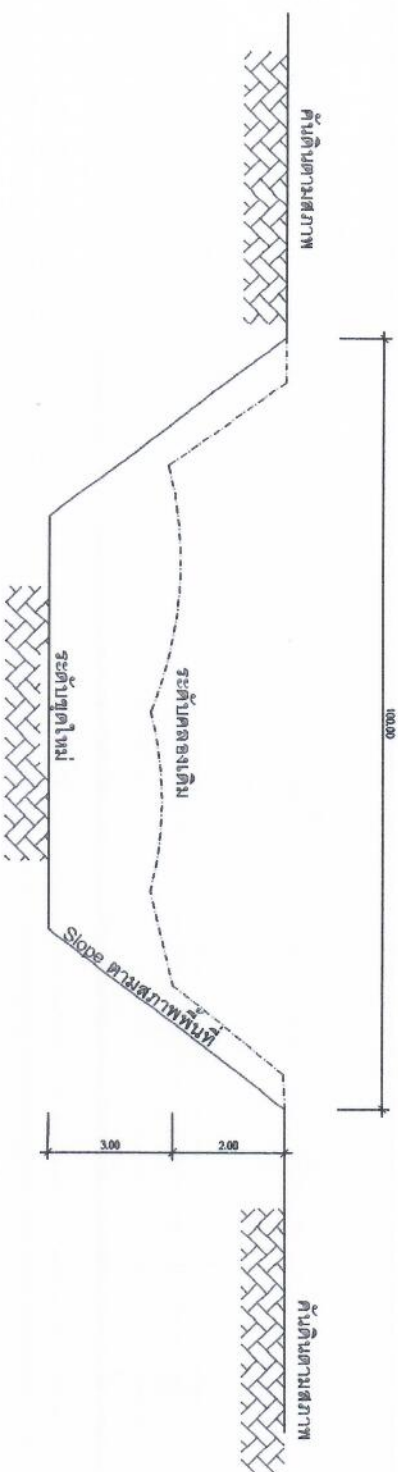

รายการประกอบแบบ

1. สภาพเดิม เป็นสระน้ำ มีขนาดปากกว้าง 80.00 เมตร ยาว 80.00 เมตร ลึกเฉลี่ย 2.00 เมตร (ส่วนมาก) จุดที่จะขุดลอกลึกเดิมเฉลี่ย 3.00 เมตร
2. สภาพเดิมเป็นสระน้ำ มีขนาดปากกว้าง 80.00 เมตร ยาว 80.00 เมตร ลึกเฉลี่ย 2.00 เมตร ลาดเอียงขึ้นอยู่กับสภาพพื้นที่ รวมปริมาตรดินขุดขึ้นน้อยไม่น้อยกว่า 15,000 ลูกบาศก์เมตร
3. โดยทั่วไปการก่อสร้าง ให้มีมาตรฐานเป็นไปตามแบบมาตรฐาน การมีปัญหาด้านการก่อสร้าง เช่น การรบกวนพื้นที่ดิน สิ่งปลูกสร้าง ทางระบายน้ำ หรืออื่นๆ ทำให้ไม่สามารถทำการก่อสร้างให้เป็นไปตามแบบและรายการสัญญาจ้าง ให้อยู่ในดุลยพินิจของทางผู้จ้างงาน
4. กรณีข้อ 3. หากมีการเปลี่ยนแปลงแล้วทำให้ปริมาณงานไม่ครบตามข้อ 1. ให้ผู้ควบคุมงานพิจารณาหาพื้นที่ดินถมและมีความเหมาะสม นำเสนอเพื่อพิจารณาอนุมัติดำเนินการให้ครบถ้วน
5. รายละเอียดและขั้นตอนการก่อสร้างให้ยึดถือปฏิบัติตามมาตรฐานงานก่อสร้าง
6. มีมติต่างๆที่ระบุไว้ในแบบแปลนมีหน่วยเป็นมิลลิเมตร
7. การคำนวณการก่อสร้างใดๆให้ถือว่าผู้รับจ้างได้รับการส่งมอบพื้นที่นั้นจากวันที่ยื่นแบบแปลนในสัญญาจ้าง



โครงการ





เขียนแบบ

นายวิชาญ วัฒนกุล

ตรวจสอบ

นายวิชาญ วัฒนกุล

อนุมัติ

นายวิชาญ วัฒนกุล

หมายเหตุ

นายวิชาญ วัฒนกุล

แสดงแบบ

นายวิชาญ วัฒนกุล

มาตราส่วน

NOT TO SCALE

วัน / เดือน / ปี

หน้า 1

หน้า 1

หน้า 1

100.00

80.00

ระดับพื้นสระเดิม

ระดับพื้นสระเดิม

ระดับพื้นที่ขุดลอกเพิ่มเฉลี่ย 2.00 เมตร

ระดับพื้นสระเดิม

ระดับพื้นสระเดิม

ข้อกำหนดทั่วไป

แปลนพื้น

- มิติต่างๆ มีหน่วยเป็น เมตร นอกจากระบุเป็นอย่างอื่น
- ขนาดความกว้างความยาวอาจเปลี่ยนแปลงตามความเหมาะสม แต่มีปริมาตรดินขุดไม่น้อยกว่าที่กำหนดในปริมาณงาน หรือให้อยู่ในดุลยพินิจของทางควบคุมงาน
- ให้ผู้รับจ้างนำดินไปทิ้งในที่สาธารณะ คือบริเวณรอบๆ ถนนสาธารณะ จำนวน 12,900 ลบ.ม.
- ห้ามผู้รับจ้างนำดินหรือทรายหรือหินที่ได้จากการขุดถมมาจำหน่าย
- ห้ามผู้รับจ้างนำดินหรือทรายหรือหินที่ได้จากการขุดถมมาถมในที่สาธารณะโดยไม่ได้รับอนุญาตจากผู้รับจ้าง
- ผู้รับจ้างต้องปรับแก้บริเวณที่ขุดให้เรียบร้อย